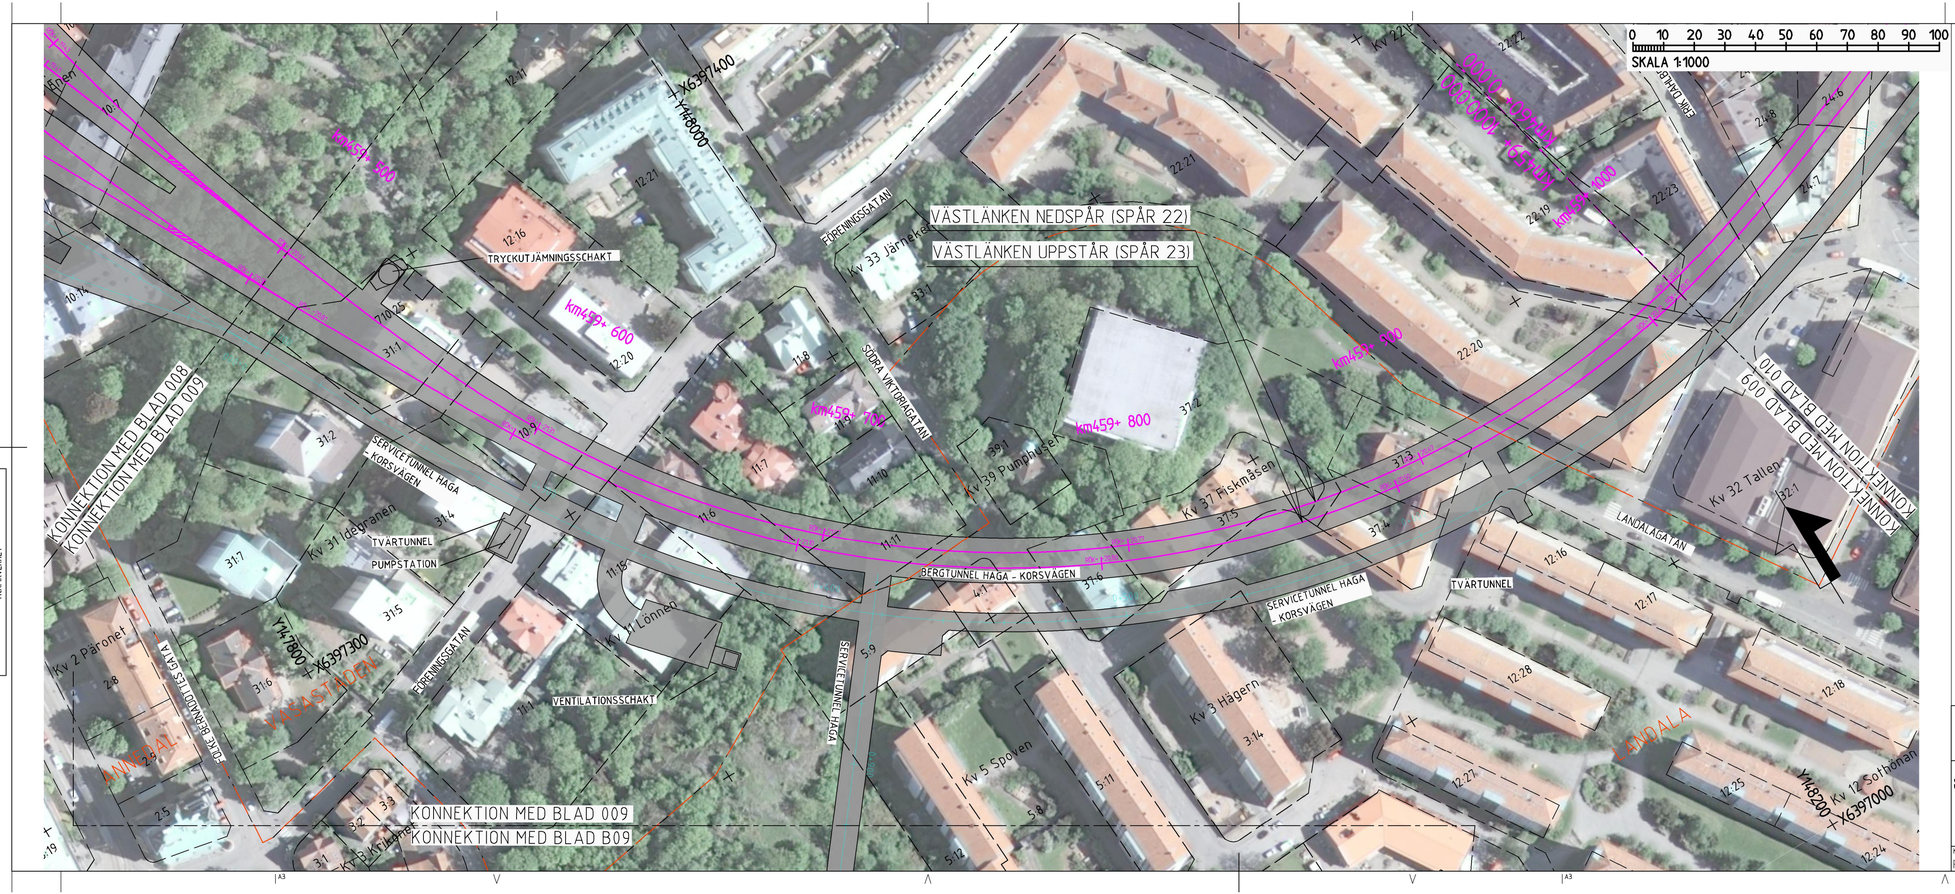

BETECKNINGAR

NYA ANLÄGGNINGAR

km000+ 000 — PLANERADE OCH OMLAGDA SPÅR, LÄNGDMÄTNING OCH SPÅRHÖJD (RÄLSÖVERKANT) I SPÅRMITT

0+000 — LÄNGDMÄTNING SERVICETUNNEL JORDSLANT

DAGVATTENLEDNING MED UTLOPP

TRYCKLEDNING DAGVATTEN MED UTLOPP

DRÄNERINGSLEDNING

TRUMMA

PÅLDÄCK

BETONGTUNNEL/ BETONGKONSTRUKTION

BRO MED PELARSTÖD OCH BOTTENPLATTA

BERGTUNNEL

BETONGTRÅG

BEFINTLIGA ANLÄGGNINGAR

SPÅR/VÄGDEL SOM RIVS

BYGGNAD SOM RIVS

ÖVRIGA GRÄNSER

TRAKTGRÄNS

FASTIGHETSGRÄNS

KOORDINATSYSTEM
PLAN: SWEREF 99 12 00
HÖJD: RH 2000

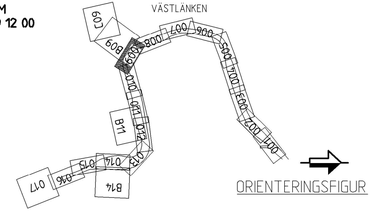

ORIENTERINGSFIGUR

Denna ritning är Trafikverkets egendom. Allt obehörigt begagnande av ritningen beivras enligt lag.
TRAFIKVERKET

SWECO / RAMBÖLL	RITAD/KONSTR: RAMBÖLL/SEN	GRANSKAD: C.BLIXT	UPPDRAG NR: 616012537541 13
	GODKÄND: K.AHLBOM	DATUM: 2014-08-22	ENTREPRENAD NR: JPSH2

TRAFIKVERKET

VÄSTLÄNKEN
GÖTEBORG, E6 ÖSTER-ALMEDAL
ILLUSTRATIONSKARTA

SKEDE: JÄRNVÄGSPLAN
TEKNIKOMRÅDE: TEKNIKÖVERGRIPANDE
KM: 459+500 - 460+000
SKALA: 1:1000
RITNINGSNR PROJEKT: JPSH2-01-114-00
BANDEL: 604

KONSTRUERAD AV	GODTAGEN AV	FASTSTÄLLD AV	DATUM	FORMAT	RITNINGSNR FÖRVALTNING	BLAD	NÄSTA BL	REV
RAMBÖLL/SEN	J JONSSON	--------	2014-12-01	A3FF		009	010	

View: 7, Drawing: X:\9857\Vast-länken 99-Projektdatabas\Järnvägsplan\Ritning\JPSH2-01-114-00.dwg, Drawn by: SEN, 2014-08-18 kl. 9:8